



COMUNE DI CAMPOLI APPENNINO

PIANO URBANISTICO COMUNALE GENERALE
LRU n.38 del 1999 e s.s.m.m. e i.i.



TITOLO: INDIVIDUAZIONE DEI NUCLEI ABUSIVI E RILEVAMENTO DEGLI EDIFICI ABUSIVAMENTE SORTI
RAPP. GRAFICO
TAVOLA **A11**

PROGETTISTA: Prof. Arch. MARIANO MARI
R.U.P.: Ing. Loreto Alati
IL SINDACO: Dott.ssa Pancrazia Di Benedetto

DAMA STUDI PROGETTI COSTRUZIONI
Collaboratore: Arch. Alessandro Rossi B.

DATA	ADOZIONE	APPROVAZIONE

LEGENDA


- EDIFICI CON RICHIESTA DI CONDONO EDILIZIO L. 47/85
- EDIFICI CON RICHIESTA DI CONDONO EDILIZIO L. 724/94
- EDIFICI CON RICHIESTA DI CONDONO EDILIZIO L. 47/85 E L.724/94

DATI RIASSUNTIVI

(Per i dettagli delle singole pratiche si rimanda alle tabelle allegato)

LEGGE 47/85	
NUM. PRATICHE TOTALI:	542
NUM. PRATICHE ABUSO INTEGRALE:	375 (69.2%)
VOLUMETRIA COMPLESSIVA ABUSO INTEGRALE:	mc 227.144
NUM. PRATICHE ABUSO INTEGRALE (PROTOCOLLATE):	272
VOLUMETRIA COMPLESSIVA ABUSO INTEGRALE (PROTOCOLLATE):	mc 170.124
NUM. PRATICHE ABUSO INTEGRALE (IN ISTRUTTORIA):	103
VOLUMETRIA COMPLESSIVA ABUSO INTEGRALE (IN ISTRUTTORIA):	mc 57.020

LEGGE 724/94	
NUM. PRATICHE TOTALI:	118
NUM. PRATICHE ABUSO INTEGRALE:	92 (78.0%)
VOLUMETRIA COMPLESSIVA ABUSO INTEGRALE:	mc 34.763
NUM. PRATICHE ABUSO INTEGRALE (PROTOCOLLATE):	58
VOLUMETRIA COMPLESSIVA ABUSO INTEGRALE (PROTOCOLLATE):	mc 23.605
NUM. PRATICHE ABUSO INTEGRALE (IN ISTRUTTORIA):	34
VOLUMETRIA COMPLESSIVA ABUSO INTEGRALE (IN ISTRUTTORIA):	mc 11.158

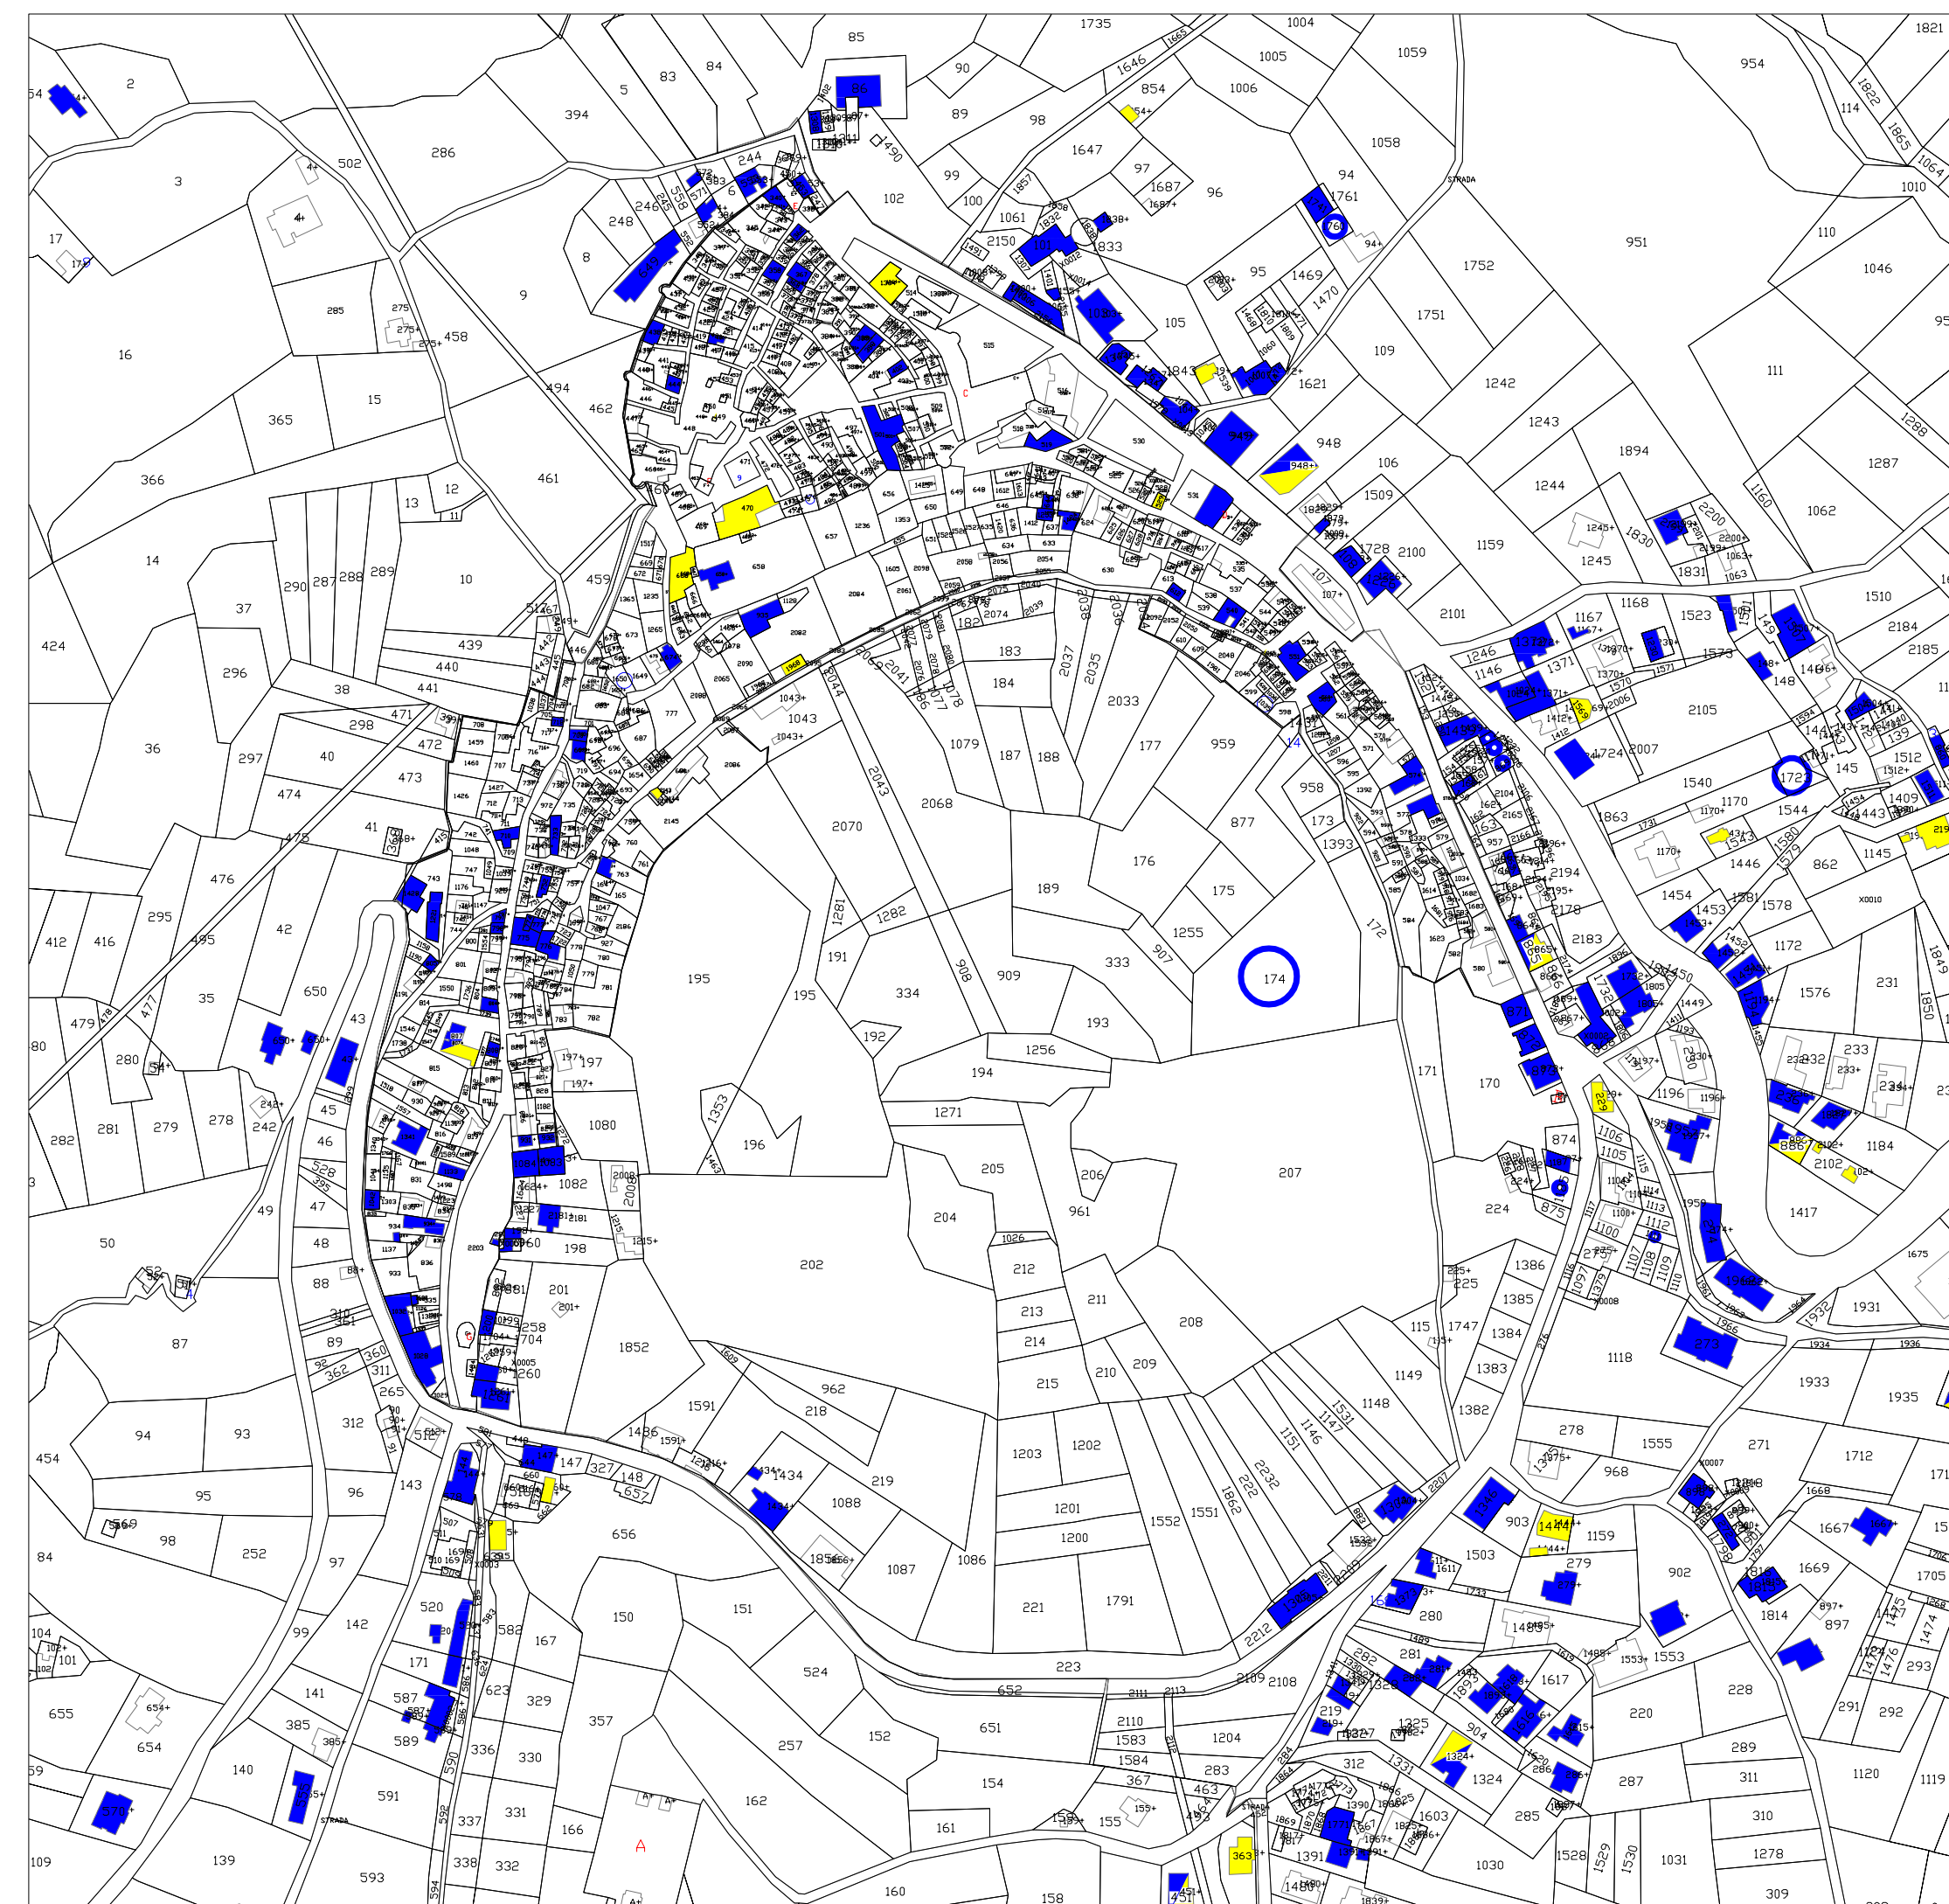

AMBITO CENTRO STORICO - DETTAGLIO

