



**COMUNE DI
CAMPOLI APPENNINO**
 Provincia di Frosinone

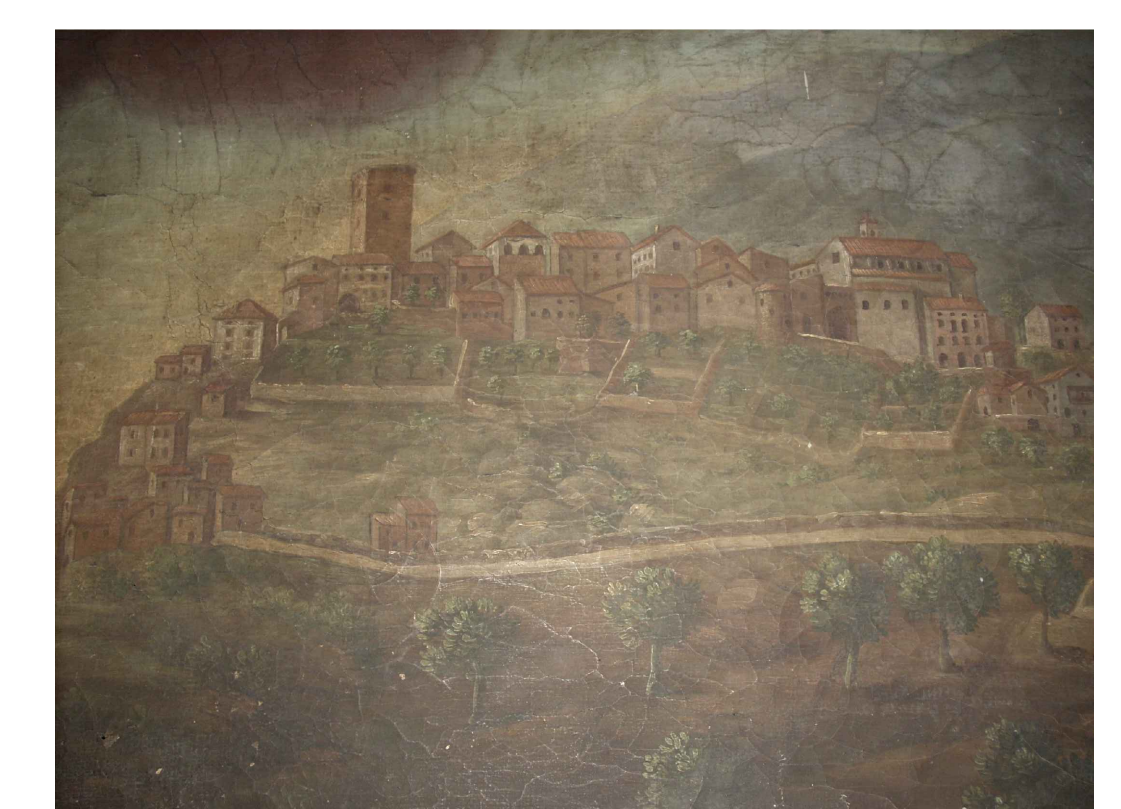

**PIANO URBANISTICO COMUNALE GENERALE
DOCUMENTO PRELIMINARE**

Progettisti: Sergio PALLESCI Dirigente U.T. Comunale
 Prof. Arch. Mariano MARI - Responsabile Scientifico

Collaboratori:
 Arch. Angela Mariucci

TITOLO:
 IL QUADRO DI RIFERIMENTO

TAVOLA:
1

Scala:
 1:20000

Data:

Approvazione:

ELABORATO:
A1